


RIO PUDIO CORIA DEL RIO PARCELA N°15

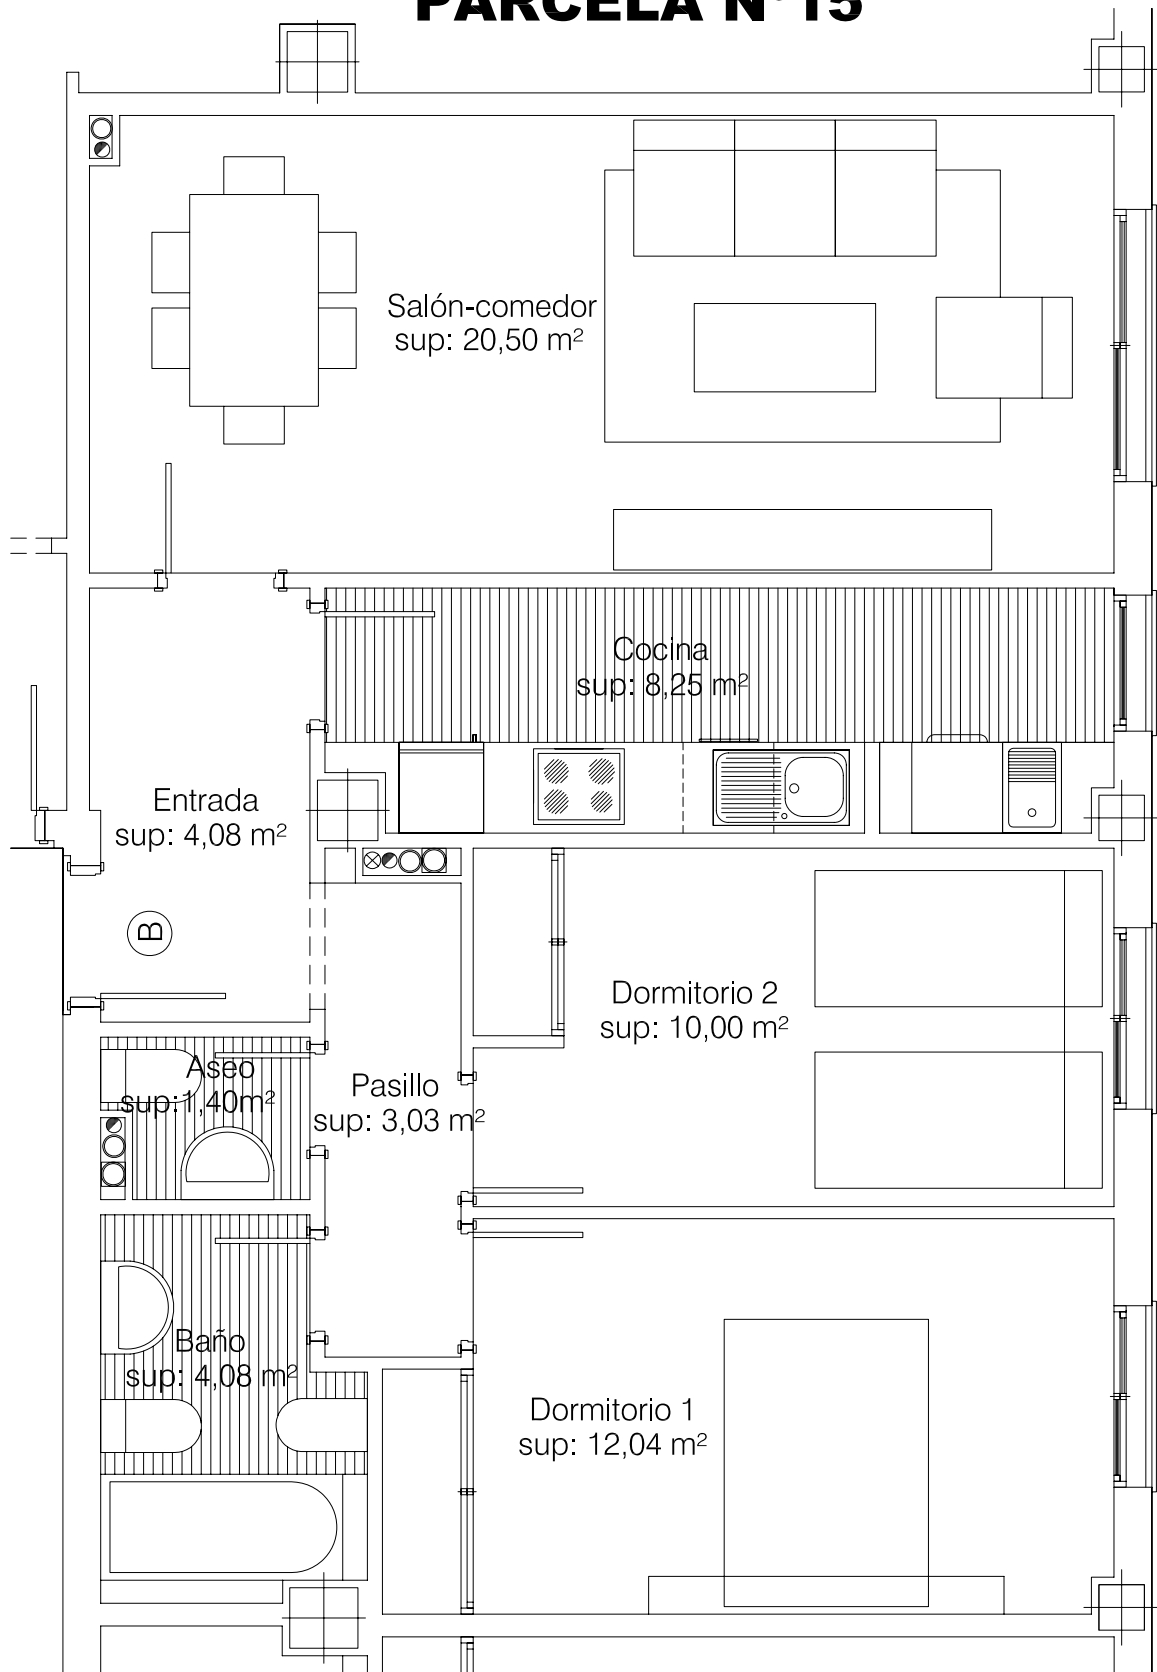

TIPO DE 2 DORMITORIOS PLANTA PRIMERA TIPO B

SUP. UTIL VIVIENDA.....63.38 m²



NOTA:
LAS DIMENSIONES DE PILARES, SITUACION DE BAJANTES Y CONDUCTOS DE VENTILACION AL IGUAL QUE LAS DIMENSIONES Y POSICION DE HUECOS NO ES DEFINITIVA, LOS GROSOS DE LAS PUERTAS Y LA DISTRIBUCION DE LOS APARATOS SANITARIOS Y ELECTRODOMESTICOS DE LAS COCINAS NO SON VINCULANTES, EL MOBILIARIO ES SOLAMENTE A TITULO INFORMATIVO.

ESCALA= 1:50