


RIO PUDIO CORIA DEL RIO PARCELA N°15

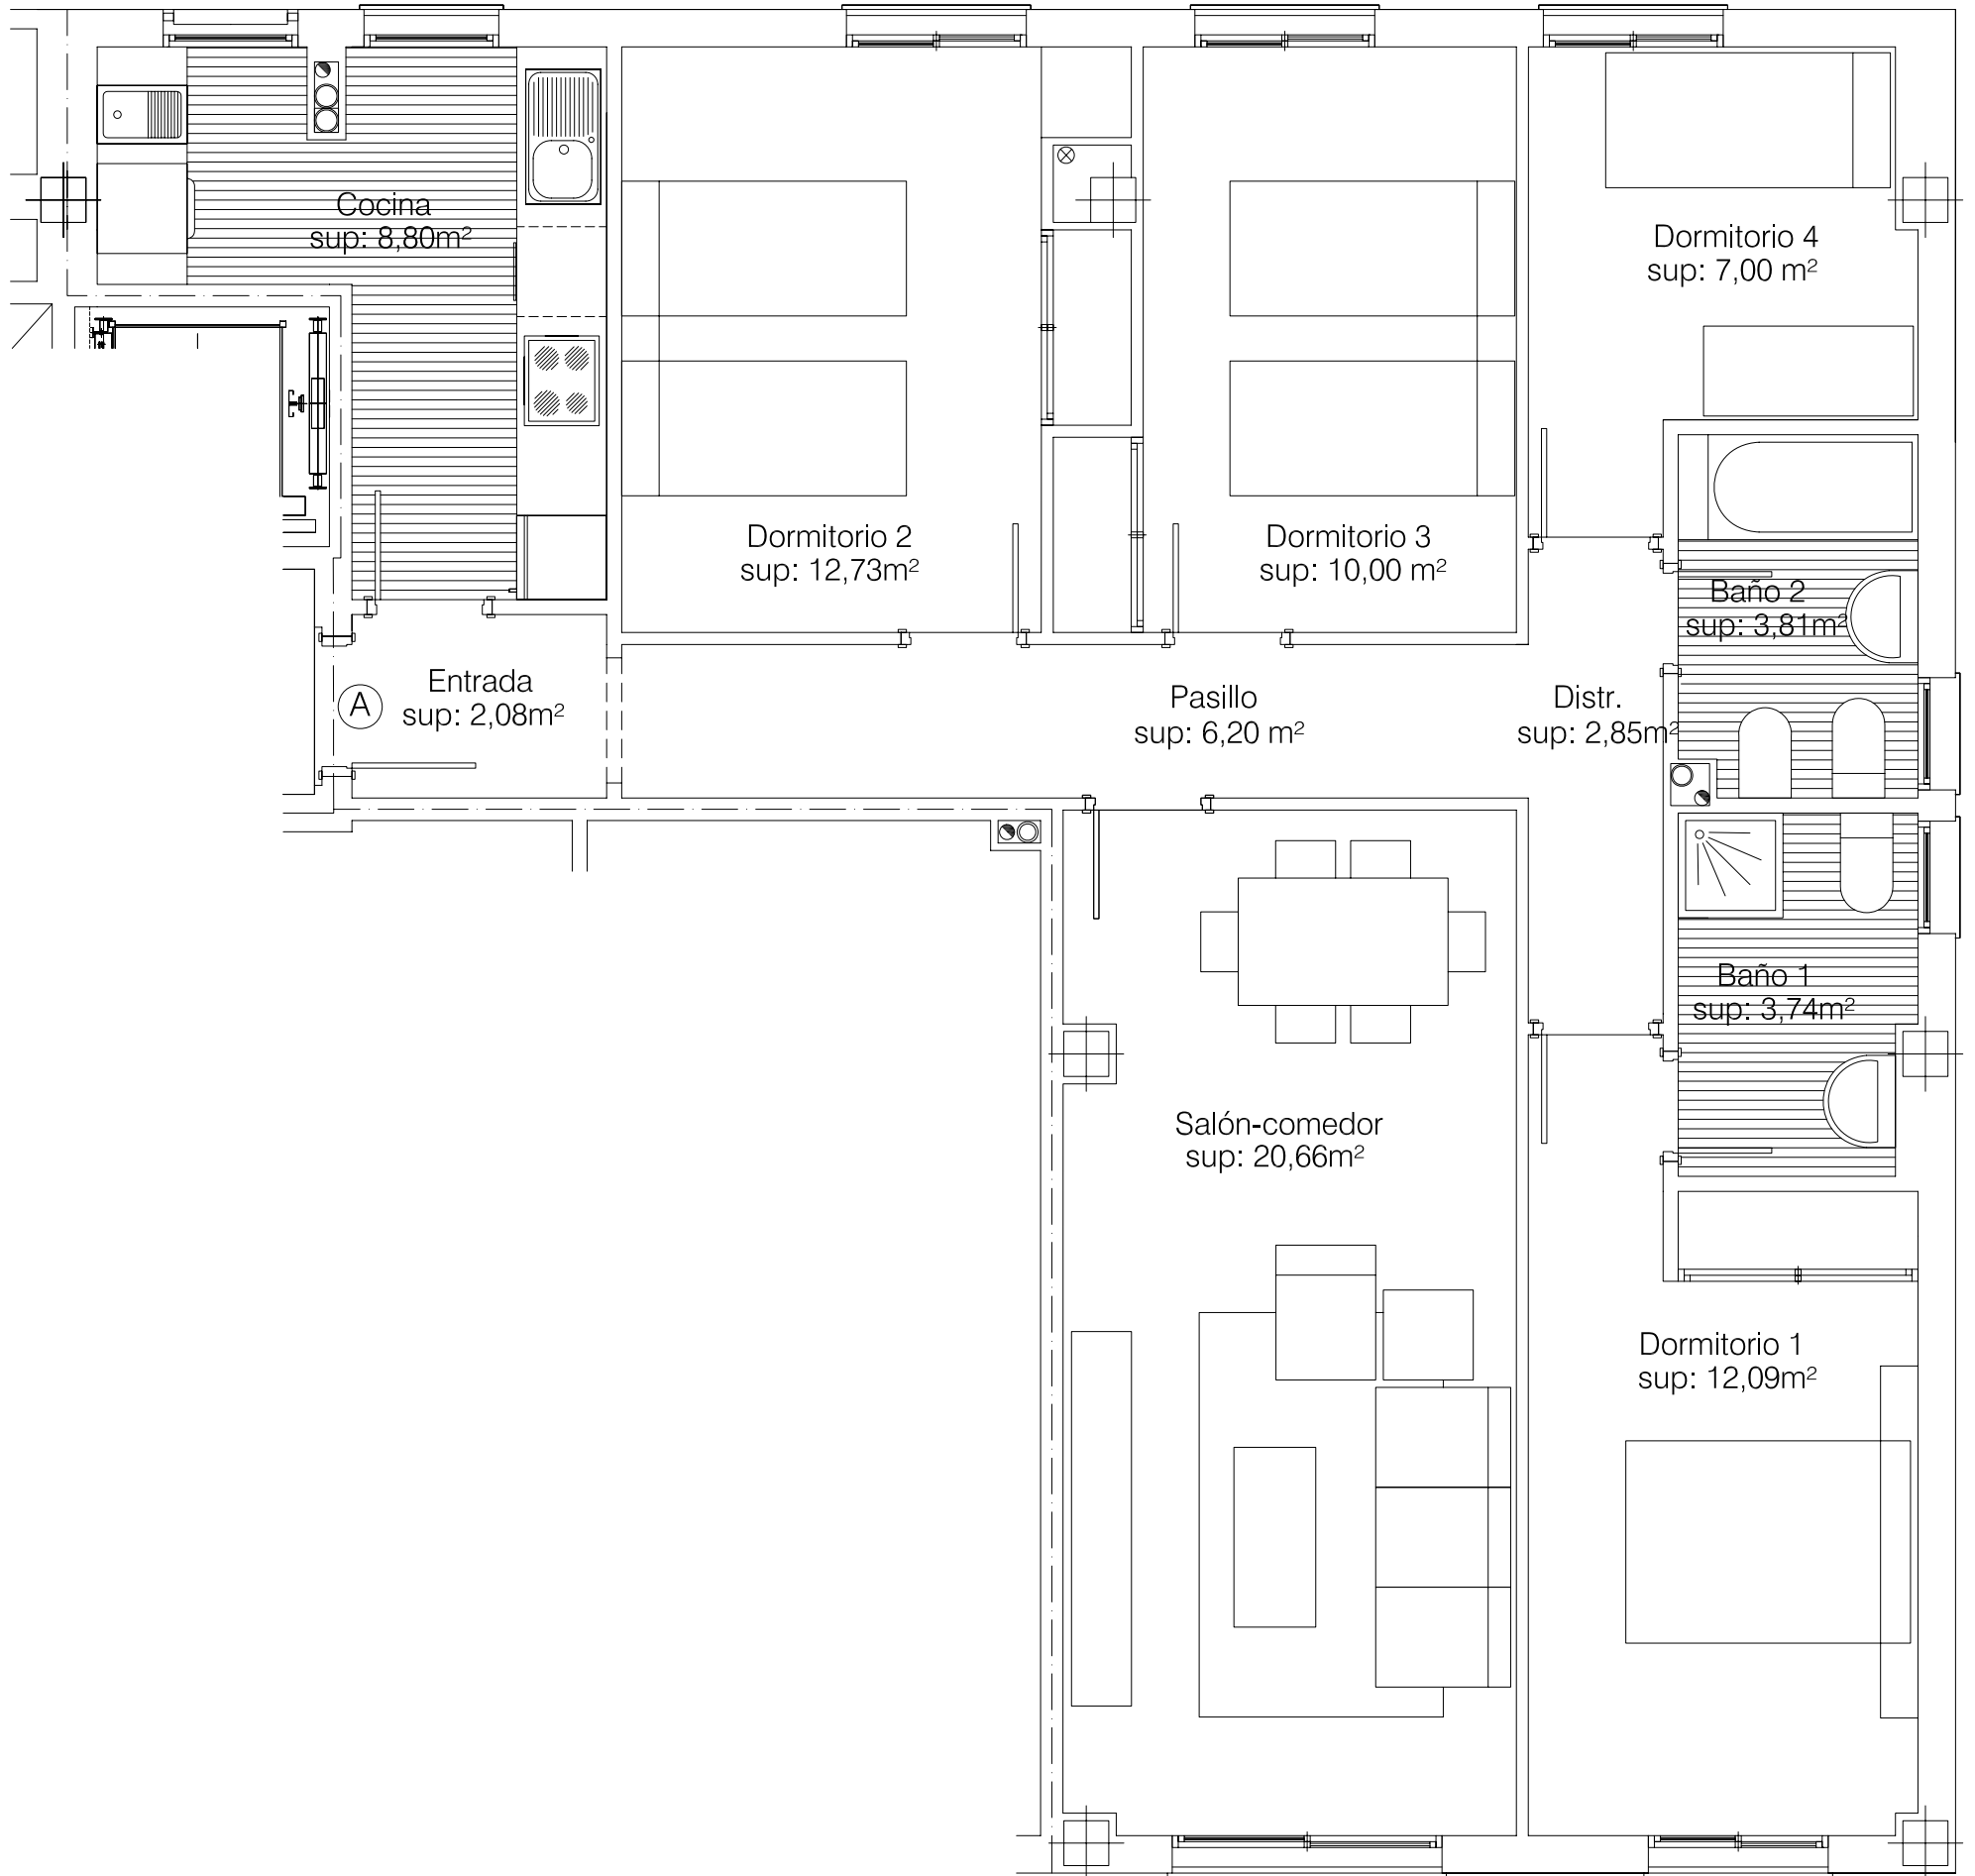

TIPO DE 4 DORMITORIOS PLANTA TERCERA TIPO A

SUP. UTIL VIVIENDA.....89.96 m²



ANSAN
GRUPO ANGULO SANCHEZ

NOTA:

LAS DIMENSIONES DE PILARES, SITUACION DE BAJANTES Y CONDUCTOS DE VENTILACION AL IGUAL QUE LAS DIMENSIONES Y POSICION DE HUECOS NO ES DEFINITIVA. LOS GIROS DE LAS PUERTAS Y LA DISTRIBUCION DE LOS APARATOS SANITARIOS Y ELECTRODOMESTICOS DE LAS COCINAS NO SON VINCULANTES. EL MOBILIARIO ES SOLAMENTE A TITULO INFORMATIVO.

ESCALA= 1:50